


星陵会館ホール舞台平面図

A4 S=1:100

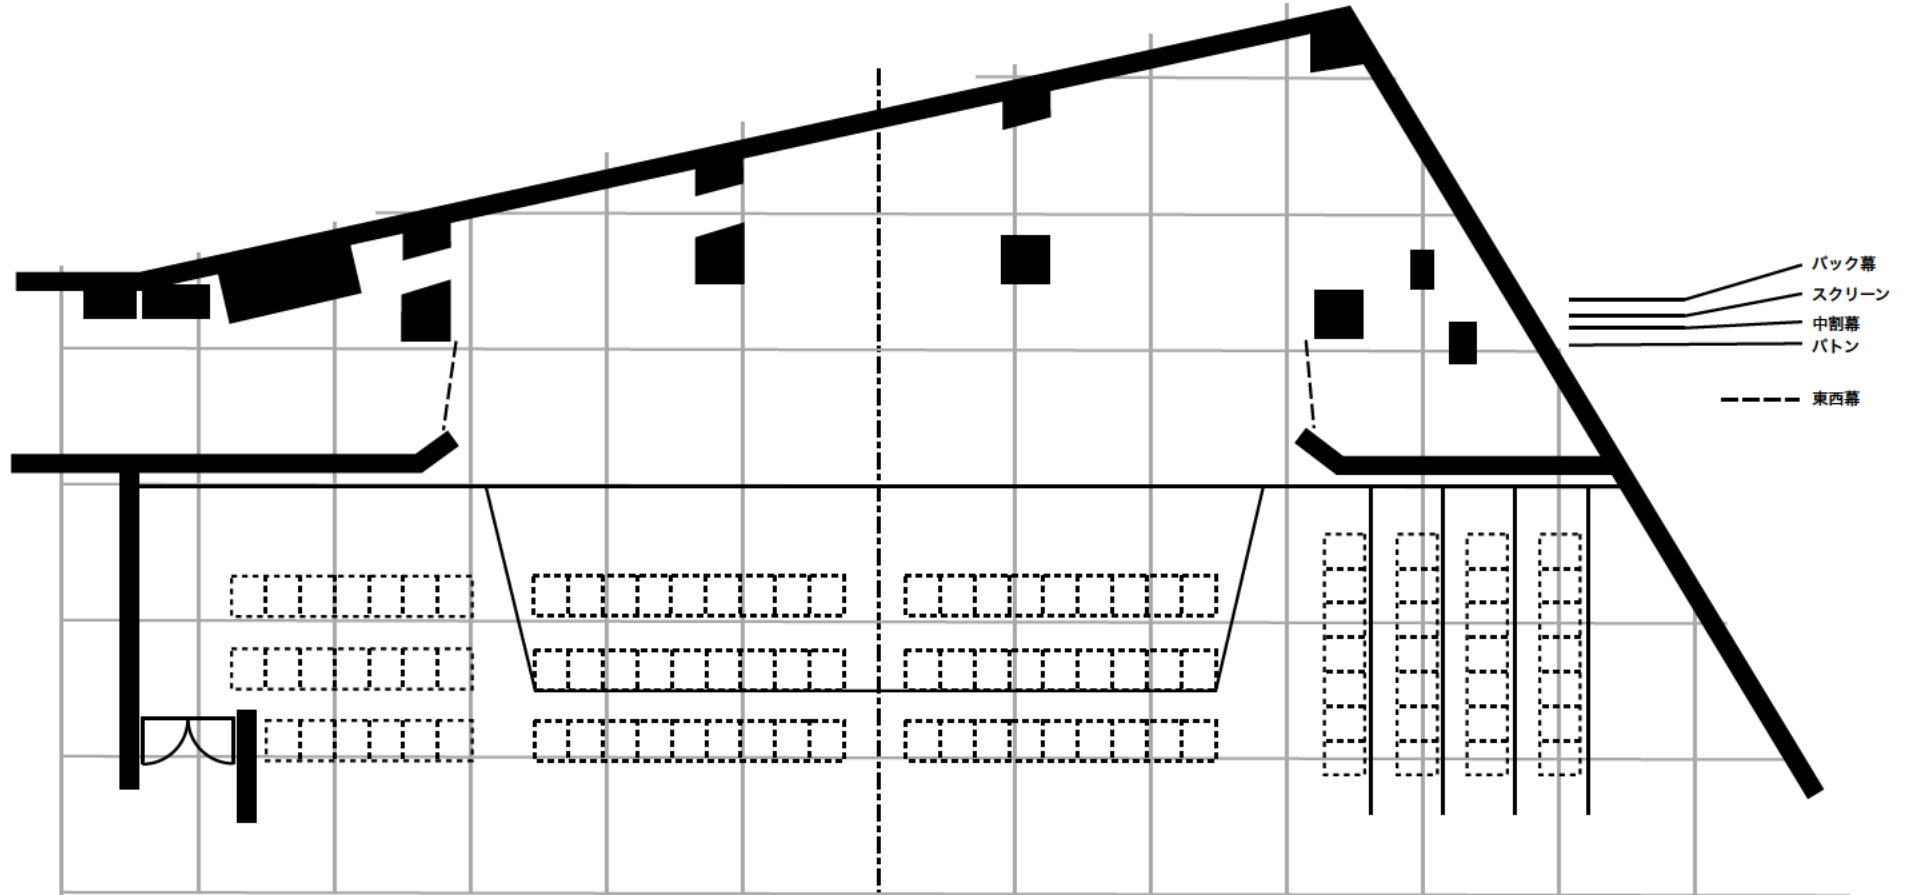

1マス 1.8m

間口 10.7m 奥行き(柱まで) 2.7m

セリ 舞台側 10m 客席側 9m 奥行き 2.7m

セリ使用時は客席A列8～25番、B列8～25番は使用不可

星陵会館

公益財団法人 星陵会

〒100-0014 東京都千代田区永田町2-16-2
 TEL 03-3581-5650 FAX 03-3581-1960
<http://seiryokai.org>